

Maître d'Ouvrage

Mairie de Cestas
2, Av. Baron Haussmann

33 610 . CESTAS
Tel. 05 56 78 13 00


2.4 - Plan Projet

Rez-de-Chaussée

21 Août 2024 Ech. 1/100

Maison des Sources
Route des Sources

33 610 . CESTAS

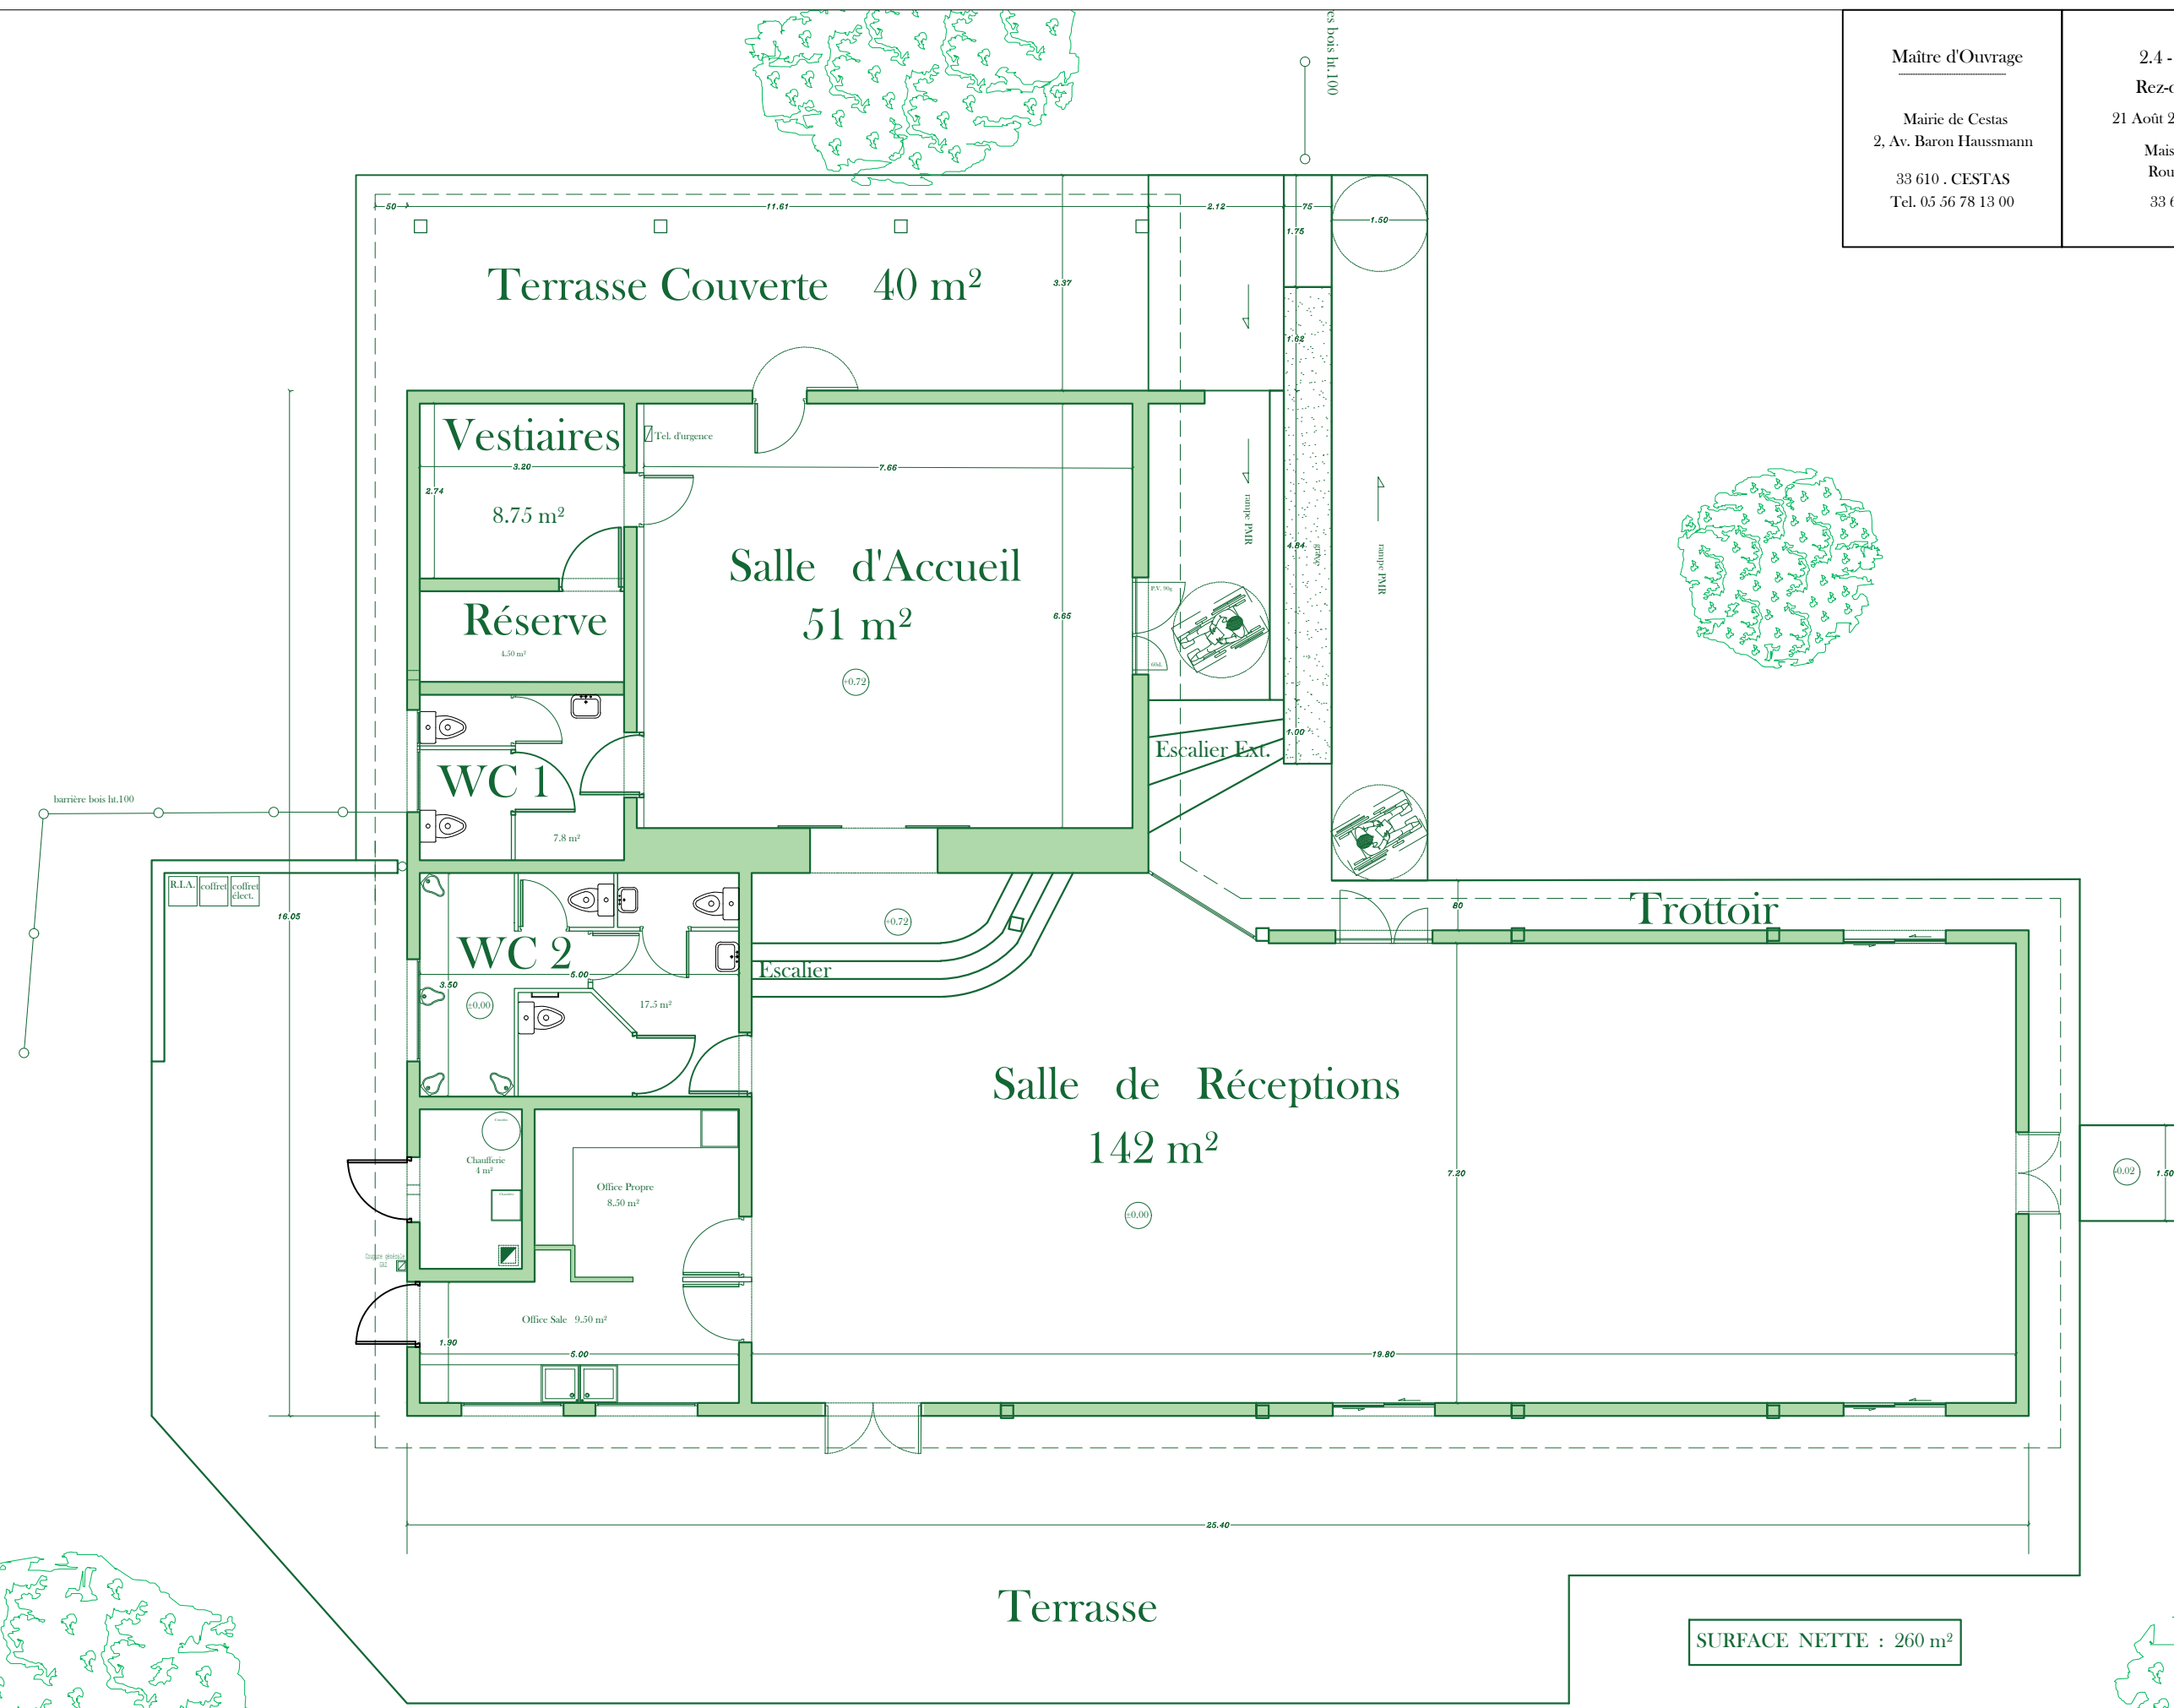

SURFACE NETTE : 260 m²